


Geänderte Verkehrsführung zum BV Bismarckstr. in Dorsten ab dem

Zusätzliche Änderung ab 01.07.2016

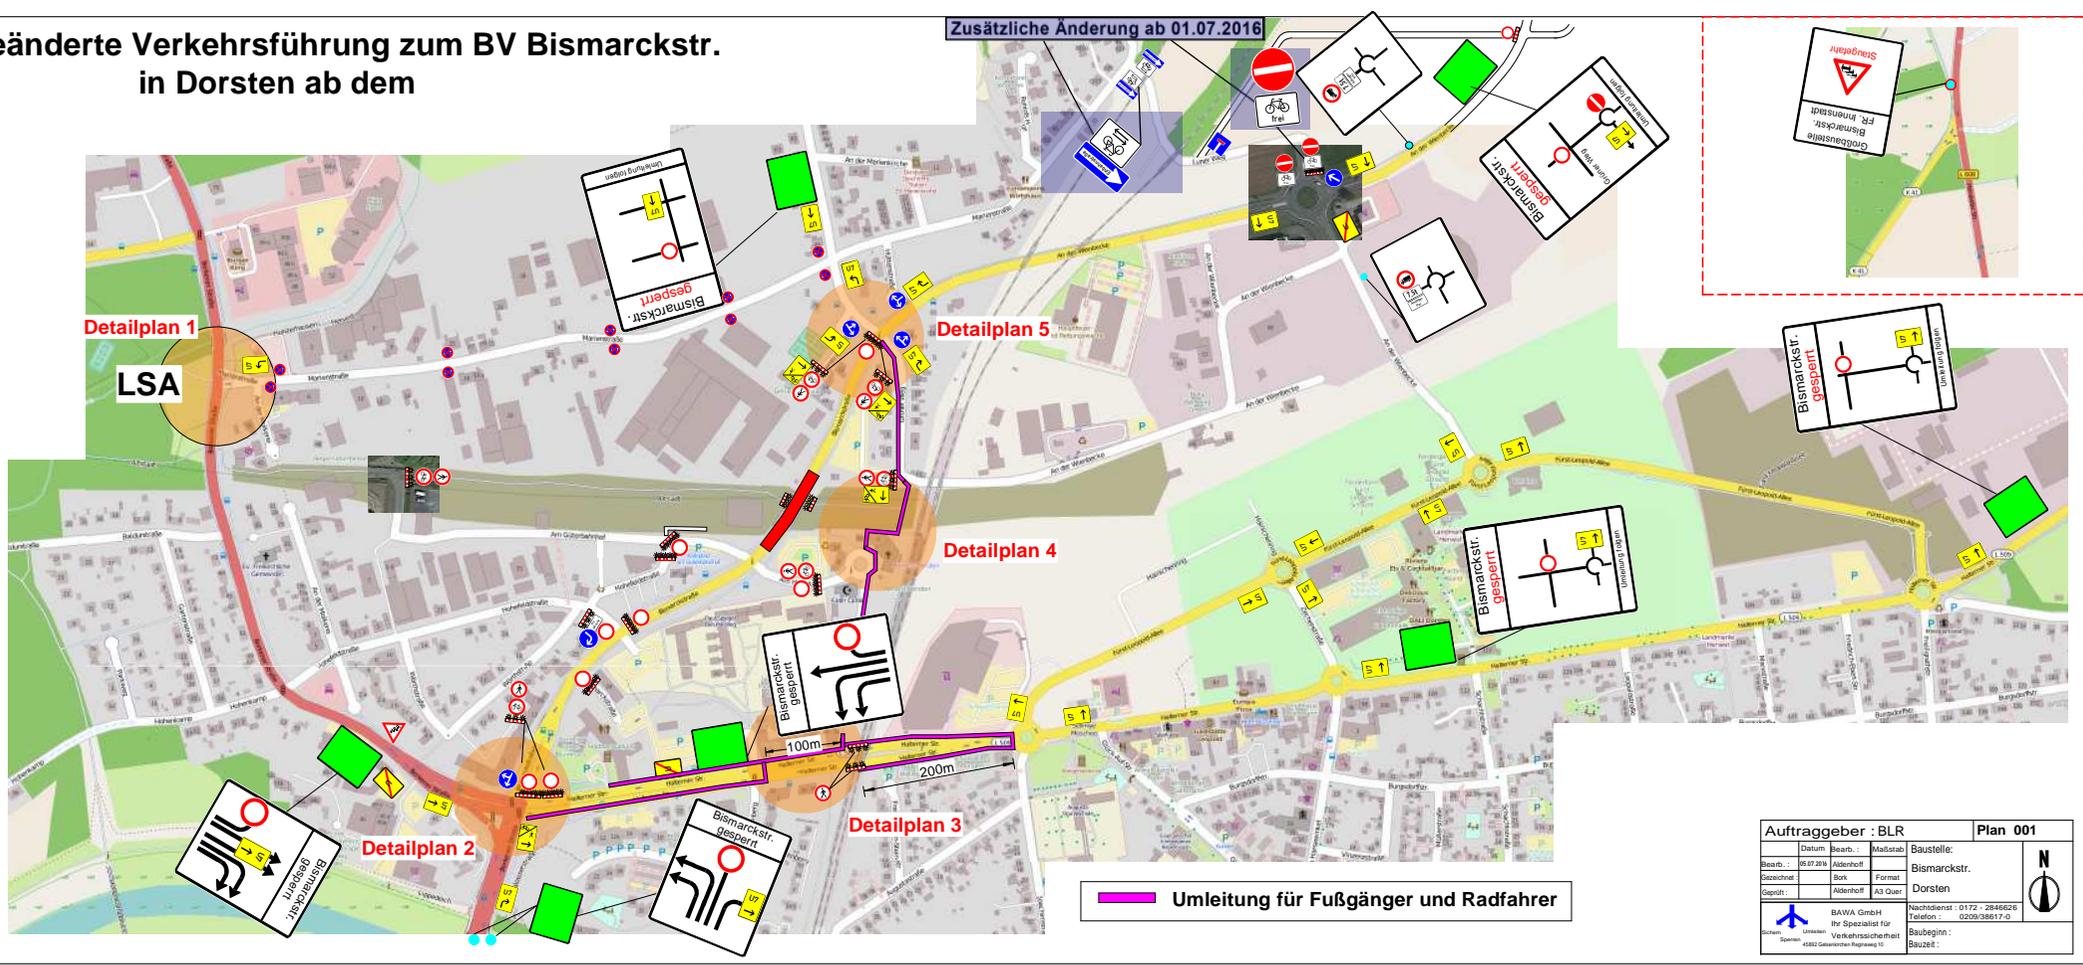

Auftraggeber : BLR			Plan 001	
Datum	Bearb.:	Maßstab	Baustelle:	
Bearb.:	06.07.2016	Aldenhoff	Bismarckstr.	
Gezeichnet		Bock	Dorsten	
Geprüft:		Aldenhoff	A3 Quer	
 BAWA GmbH Ihr Spezialist für Verkehrssicherheit 45802 Geseke/Steinweg 10			Nachdienst : 0172 - 2846626 Telefon : 0229/38617-0 Baubeginn : Bauzeit :	
			 N	

 Umleitung für Fußgänger und Radfahrer