


**Geänderte Verkehrsführung zum BV Dorfstr.
in Marl ab dem 23.10.2017**

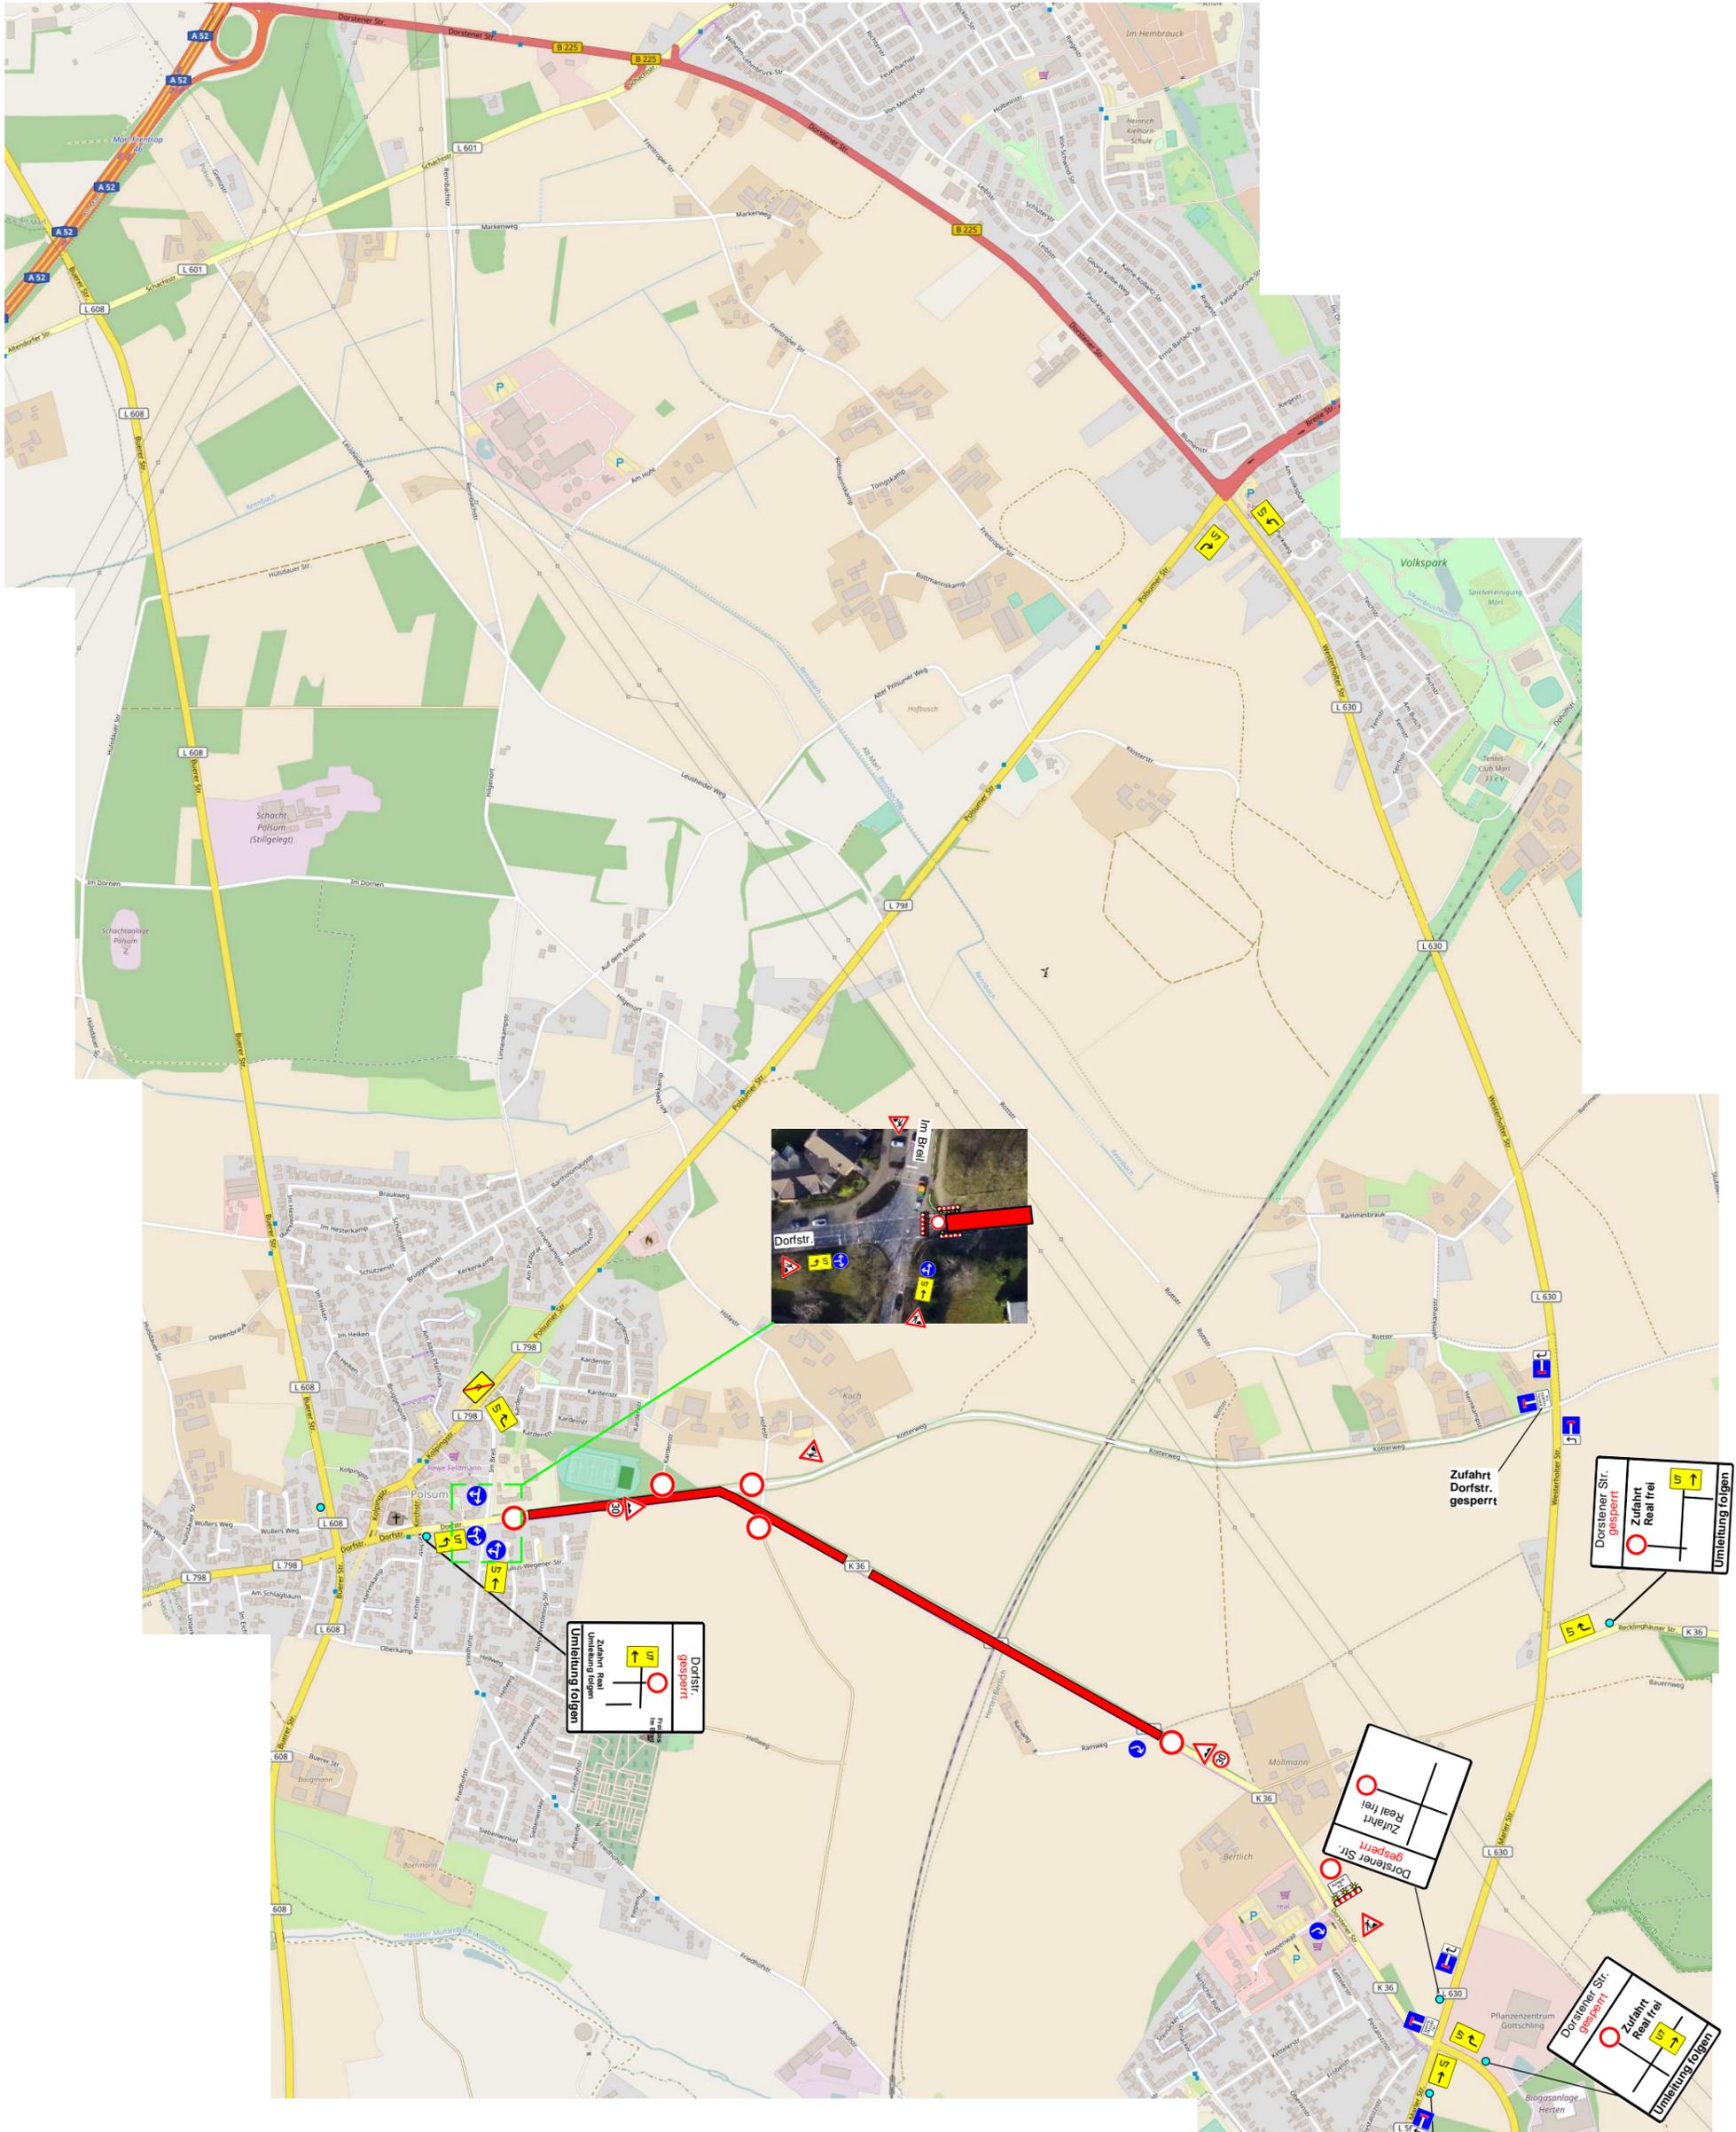

Auftraggeber : Eurovia			Plan 001	
Datum	Bearb. :	Maßstab	Baustelle:	
Bearb. :	04.10.2017	Börner	Dorfstr.	
Gezeichnet :		Bork	Marl	
Gepüft :		Börner		
BAWA GmbH Ihr Spezialist für Verkehrssicherheit			Nachtdienst : 0172 - 2846626 Telefon : 0209/38617-0	
Sichern Sperrn Umleiten 45892 Gelsenkirchen Reginalweg 10			Baubeginn : 23.10.2017 Bauzeit : 16 KT	

Y:\Marl\Dorfstr. 2017\002 Dorfstr. 04.10.2017.tcd